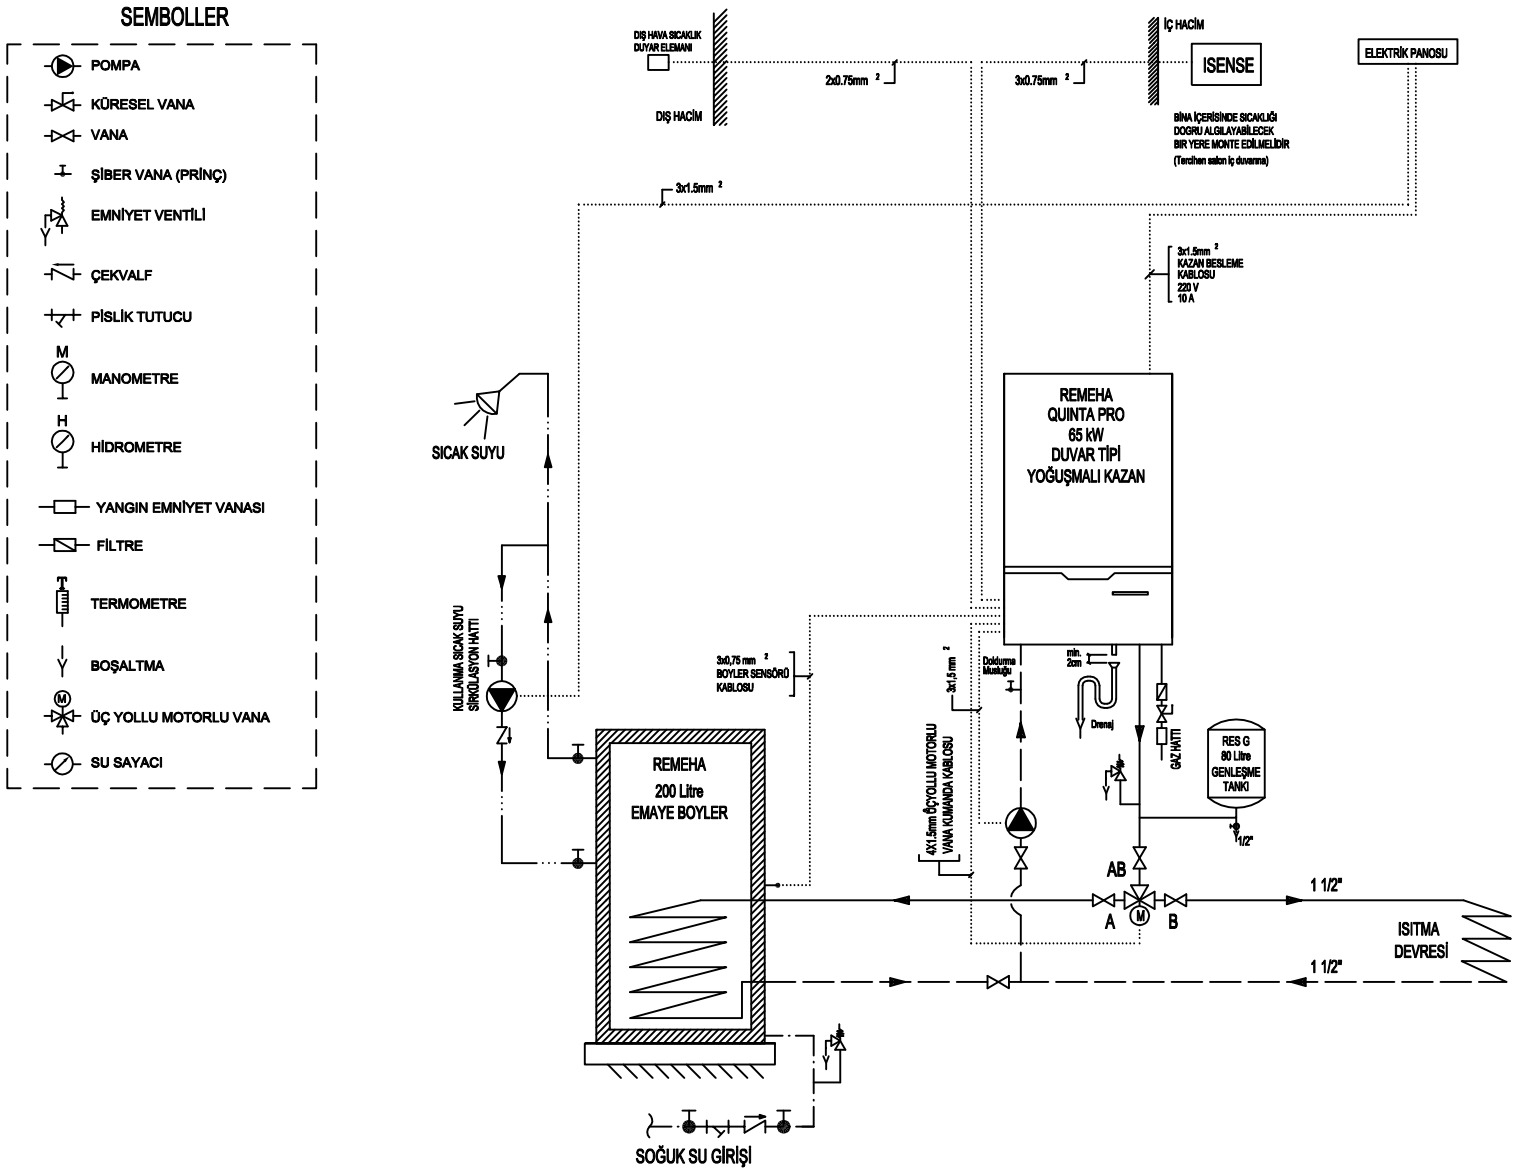

NOT: GENLEŞME HESABI YAPILMALI, GEREKİYORSA İLAVE GENLEŞME TANKI KONULMALIDIR.

NOT: BORU ÇAPLARI ÇELİK BORU İÇİNDİR. PLASTİK BORU KULLANIMINDA ÇAPLAR EN AZ BİR ÇAP ARTIRILMALIDIR.

RES ENERJİ SİSTEMLERİ A.Ş.

REMEHA 65kW DUVAR TİPİ YOĞUŞMALI KAZAN TESİSAT AKIM ŞEMASI